


26,62 m

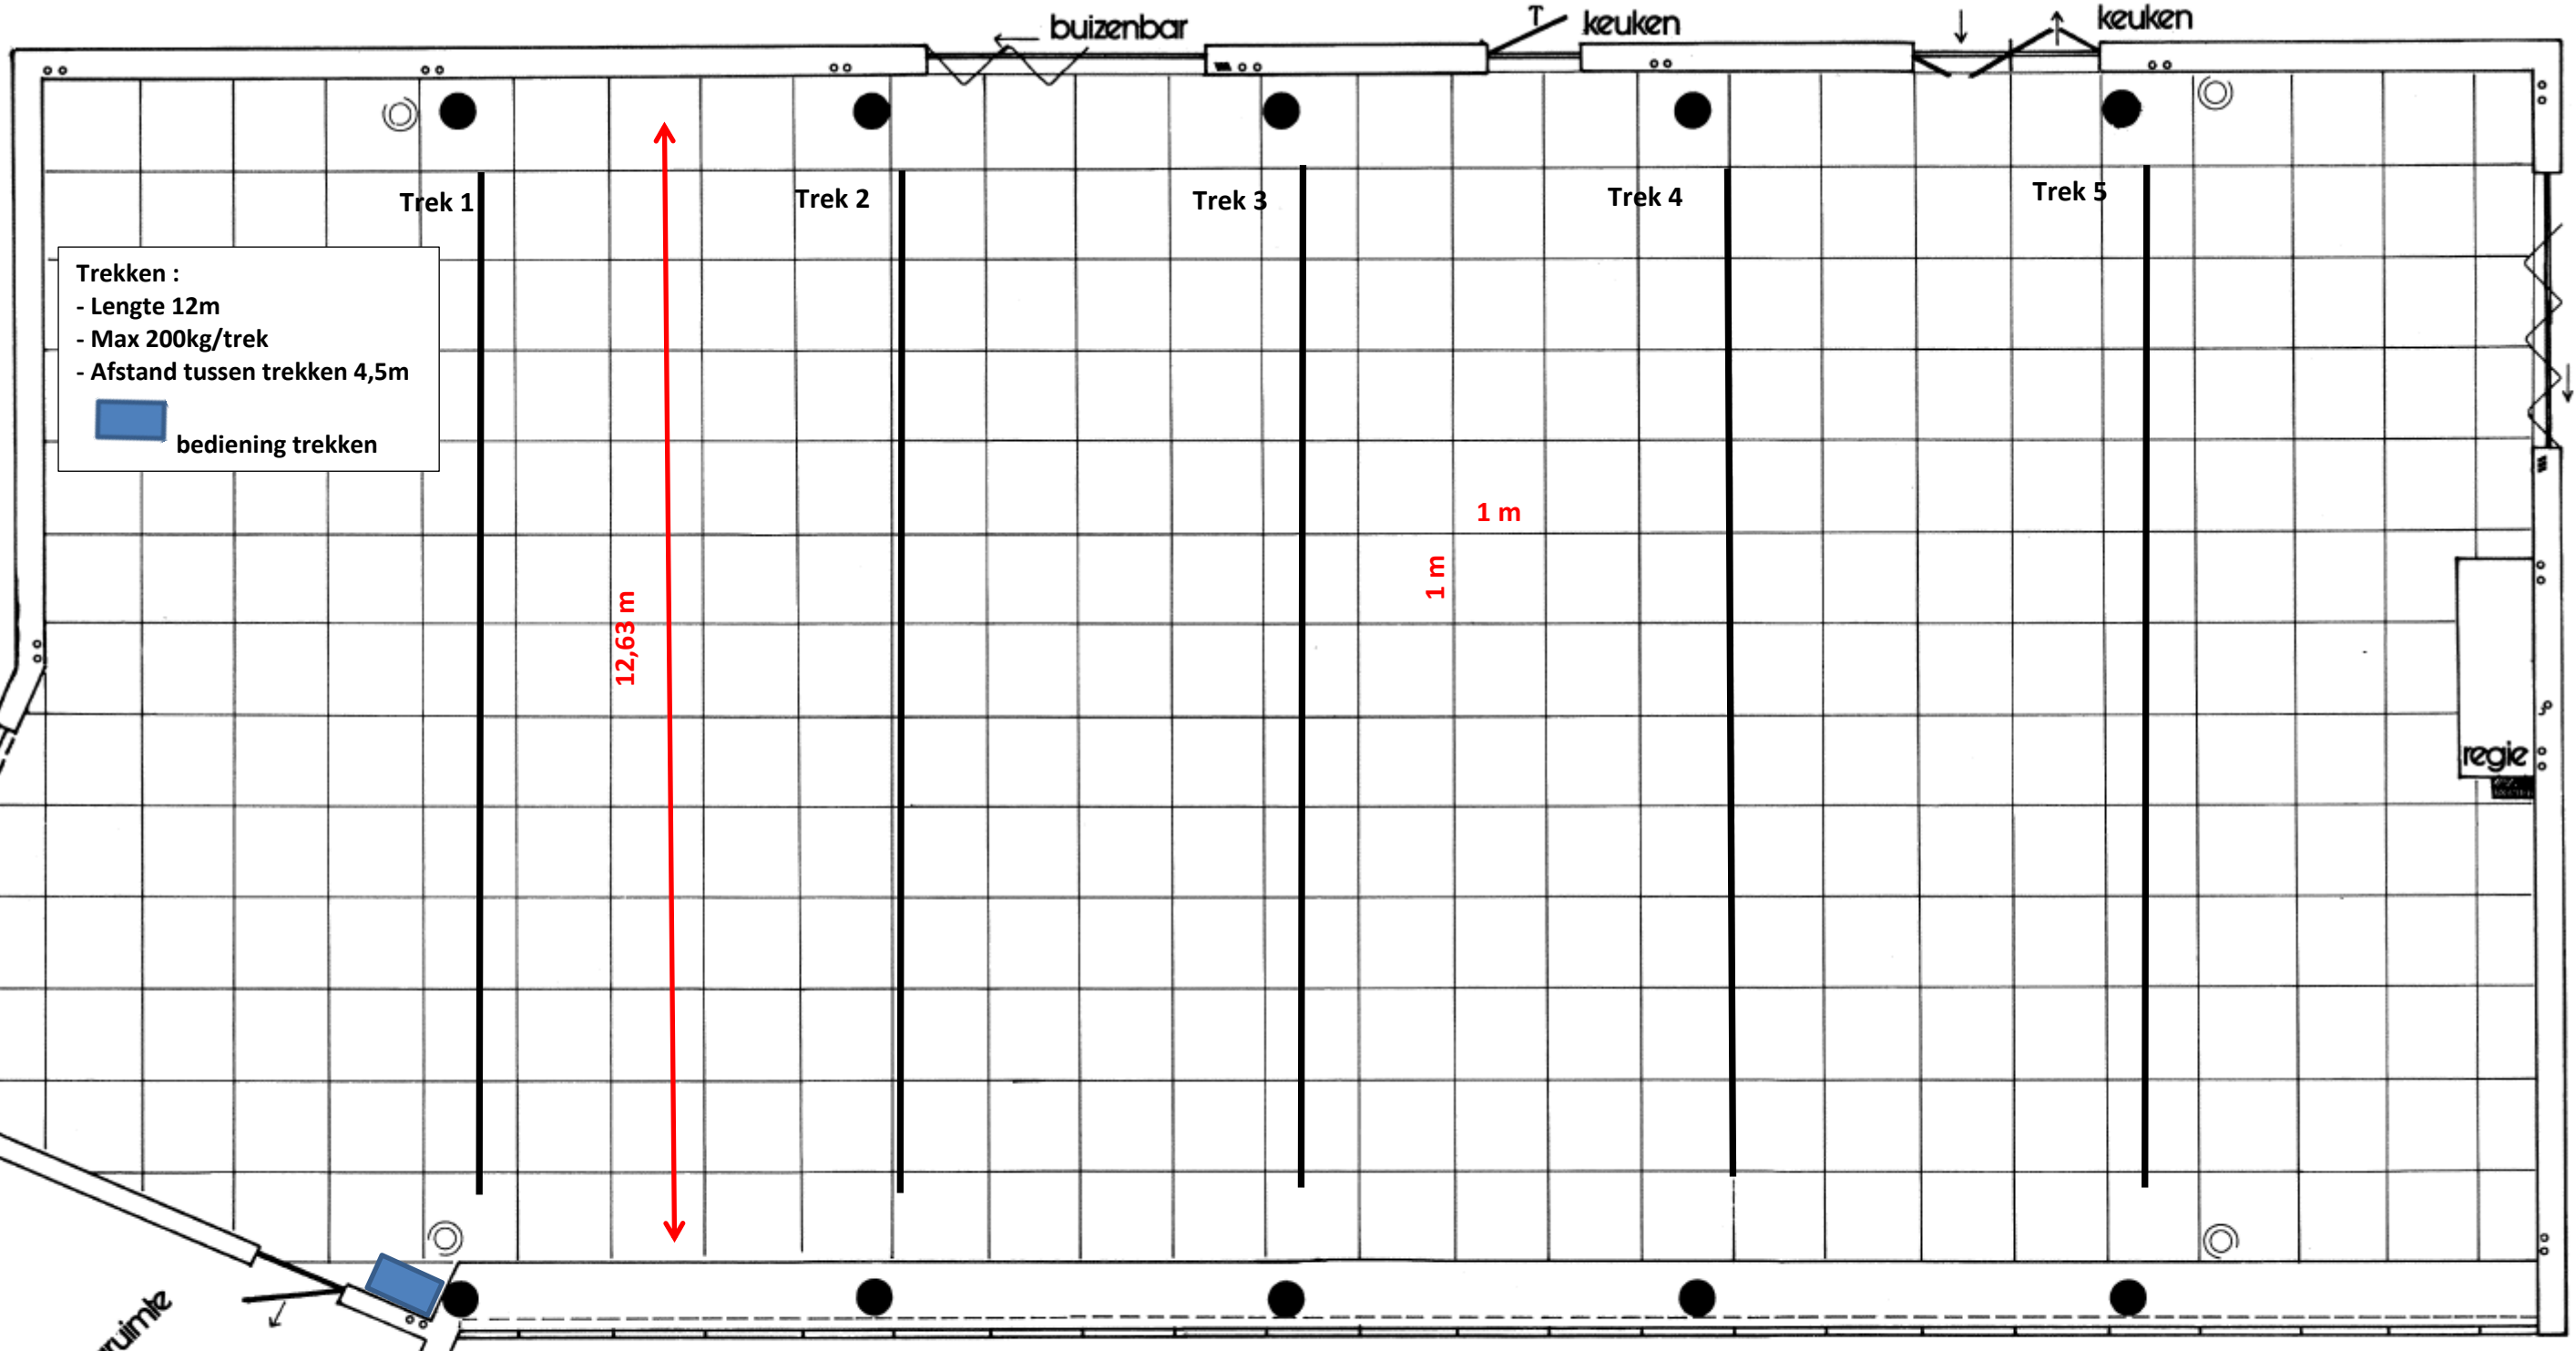

Trekken :
 - Lengte 12m
 - Max 200kg/trek
 - Afstand tussen trekken 4,5m
 ■ bediening trekken

12,63 m

1 m

in-entree

regie

bevestiging

WESTRAND
 ONTMOETINGSCENTRUM
 DILBEEK

grondplan feestzaal

⊗ STOPCONTACT ⊗ KLANKKAST
 ▣ LICHTSCHAKELAAR